
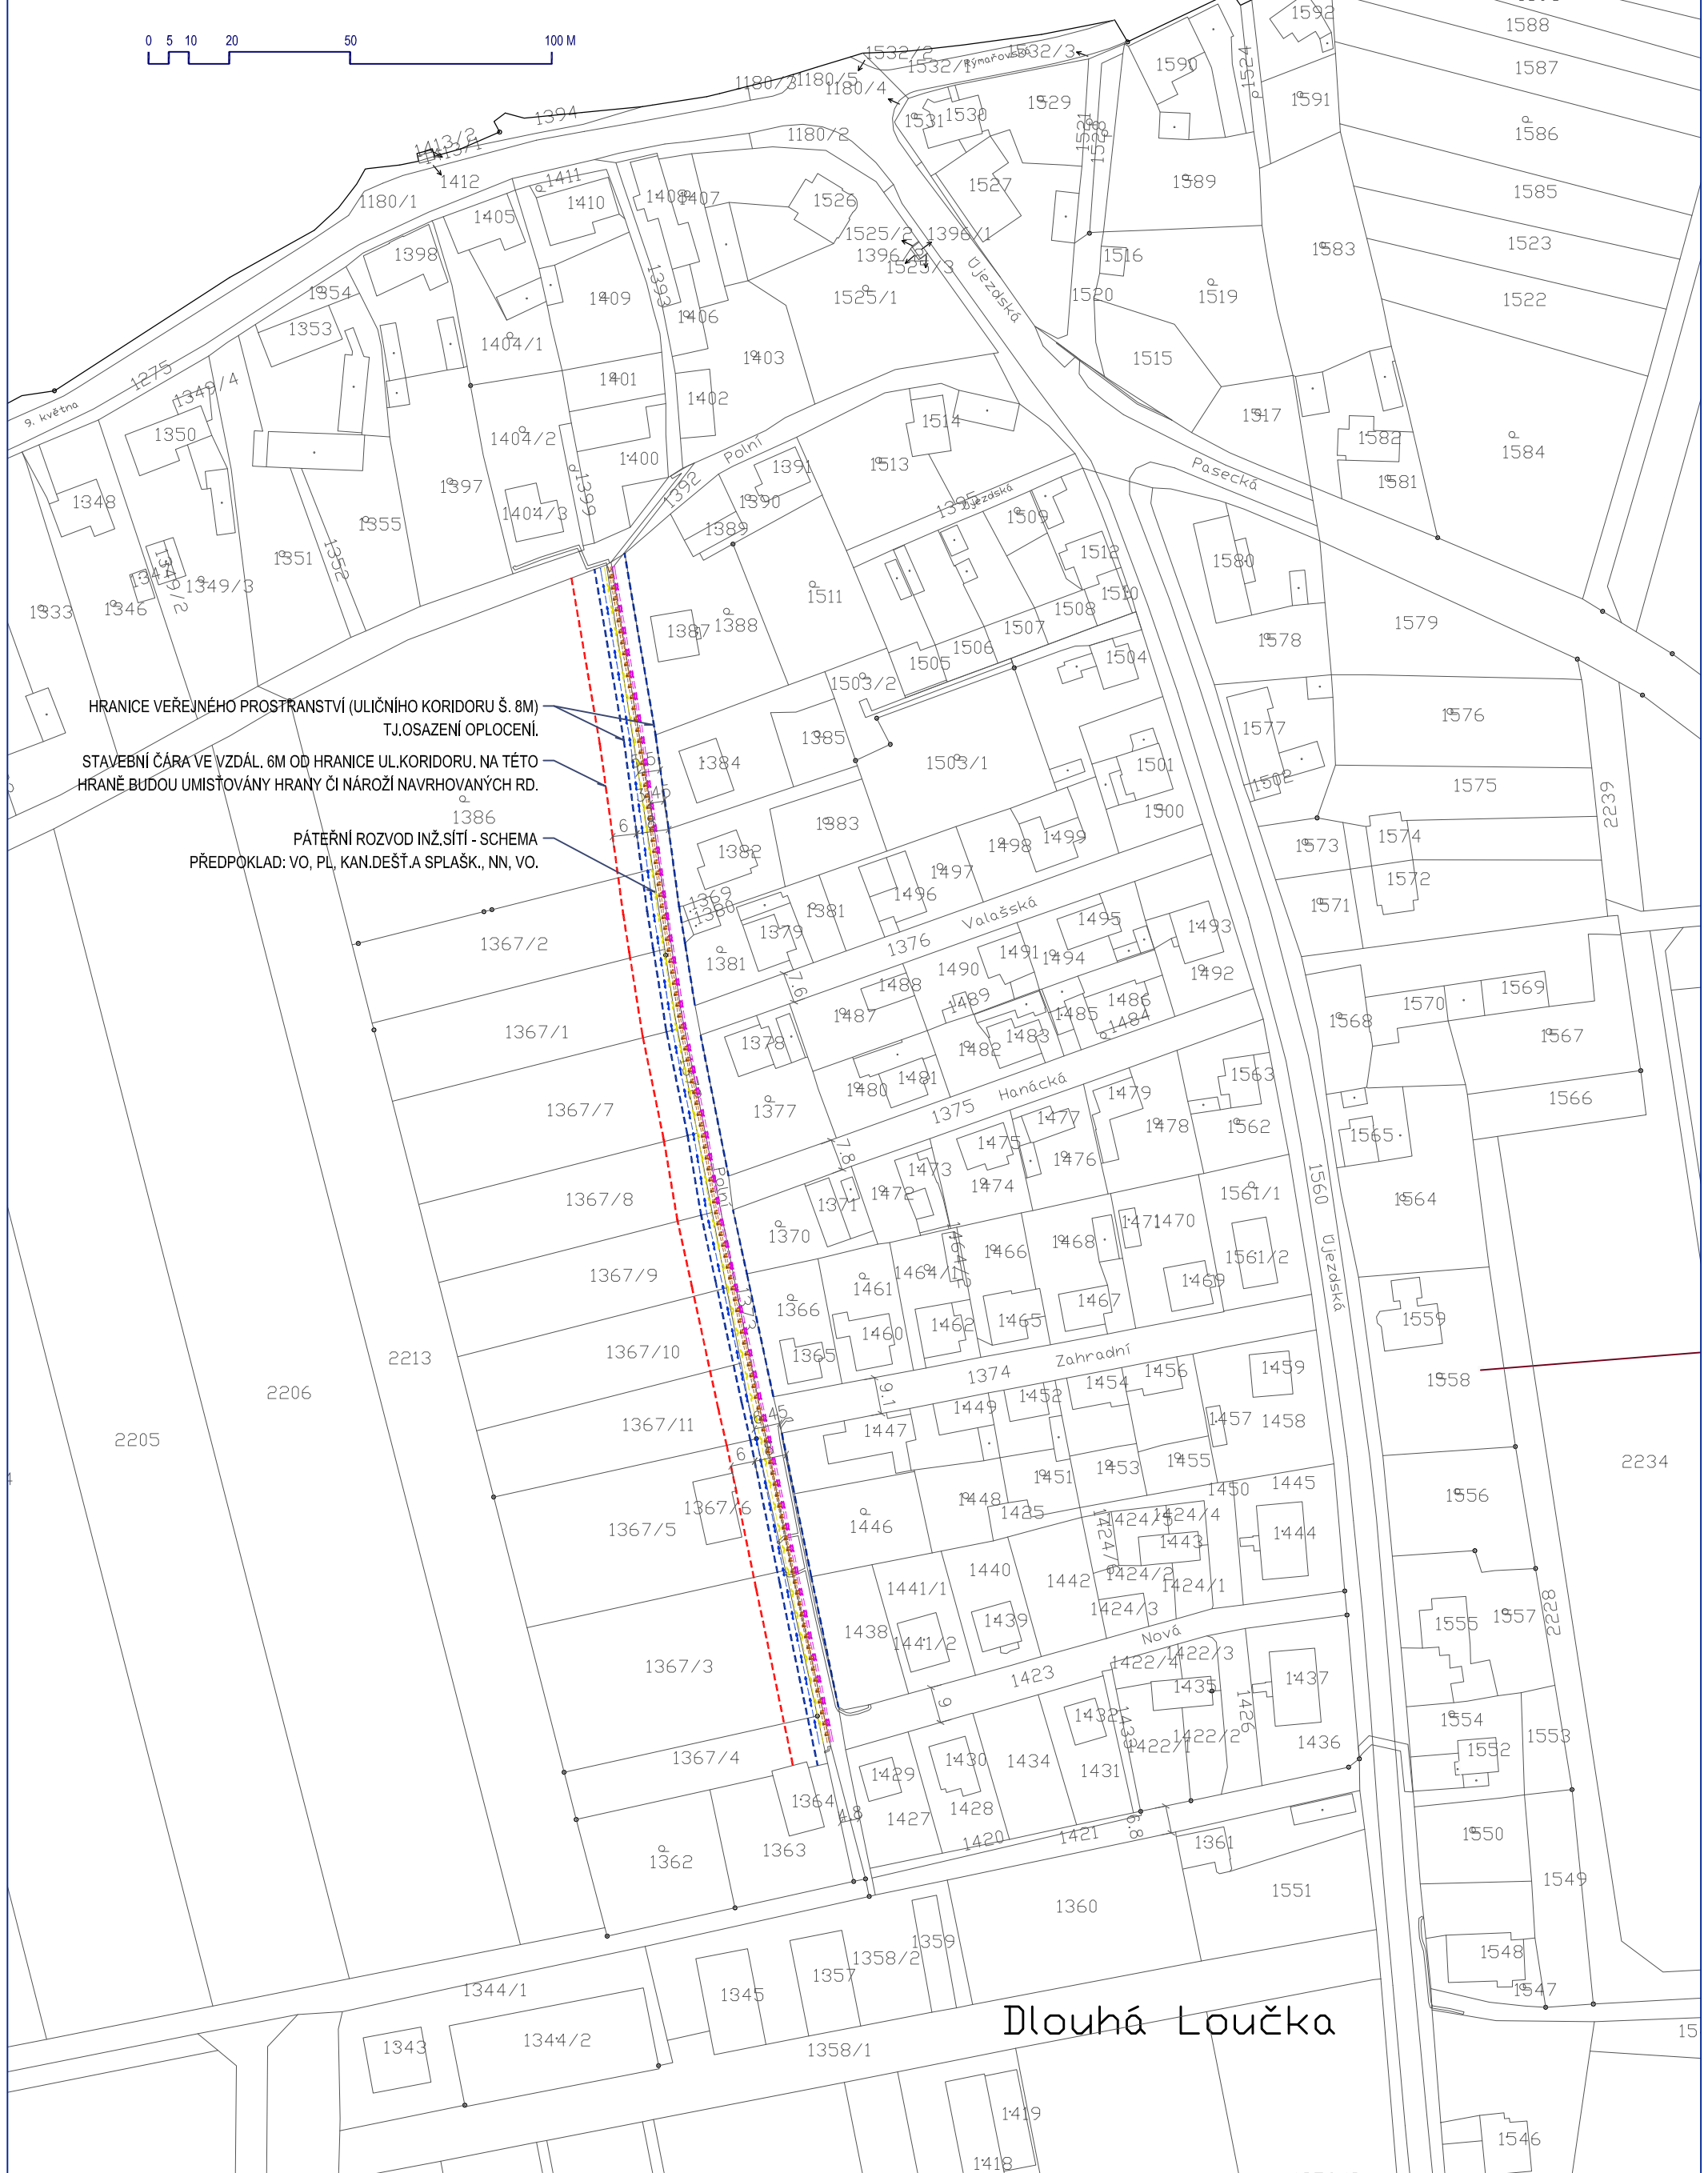
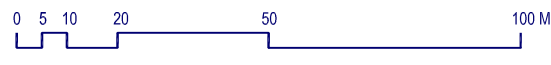


REGULACE PRO VÝSTAVBU RD DLE VYHL.Č.501/2006 Sb., § 22. DOLNÍ DLOUHÁ LOUČKA, LOKALITA POLNÍ M 1:1500

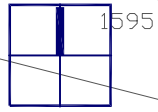

HRANICE VEŘEJNÉHO PROSTRANSTVÍ (ULIČNÍHO KORIDORU Š. 8M)
T.J. OSAZENÍ OPLOČENÍ.
STAVEBNÍ ČARA VE VZDÁL. 6M OD HRANICE UL. KORIDORU, NA TÉTO
HRANĚ BUDOU UMÍSTOVÁNY HRANY ČI NÁROŽÍ NAVRHOVANÝCH RD.
PÁTĚRNÍ ROZVOD INŽ. SÍTÍ - SCHEMA
PŘEDPOKLAD: VO, PL, KAN. DEŠŤ. A SPLAŠK., NN, VO.

Dlouhá Loučka