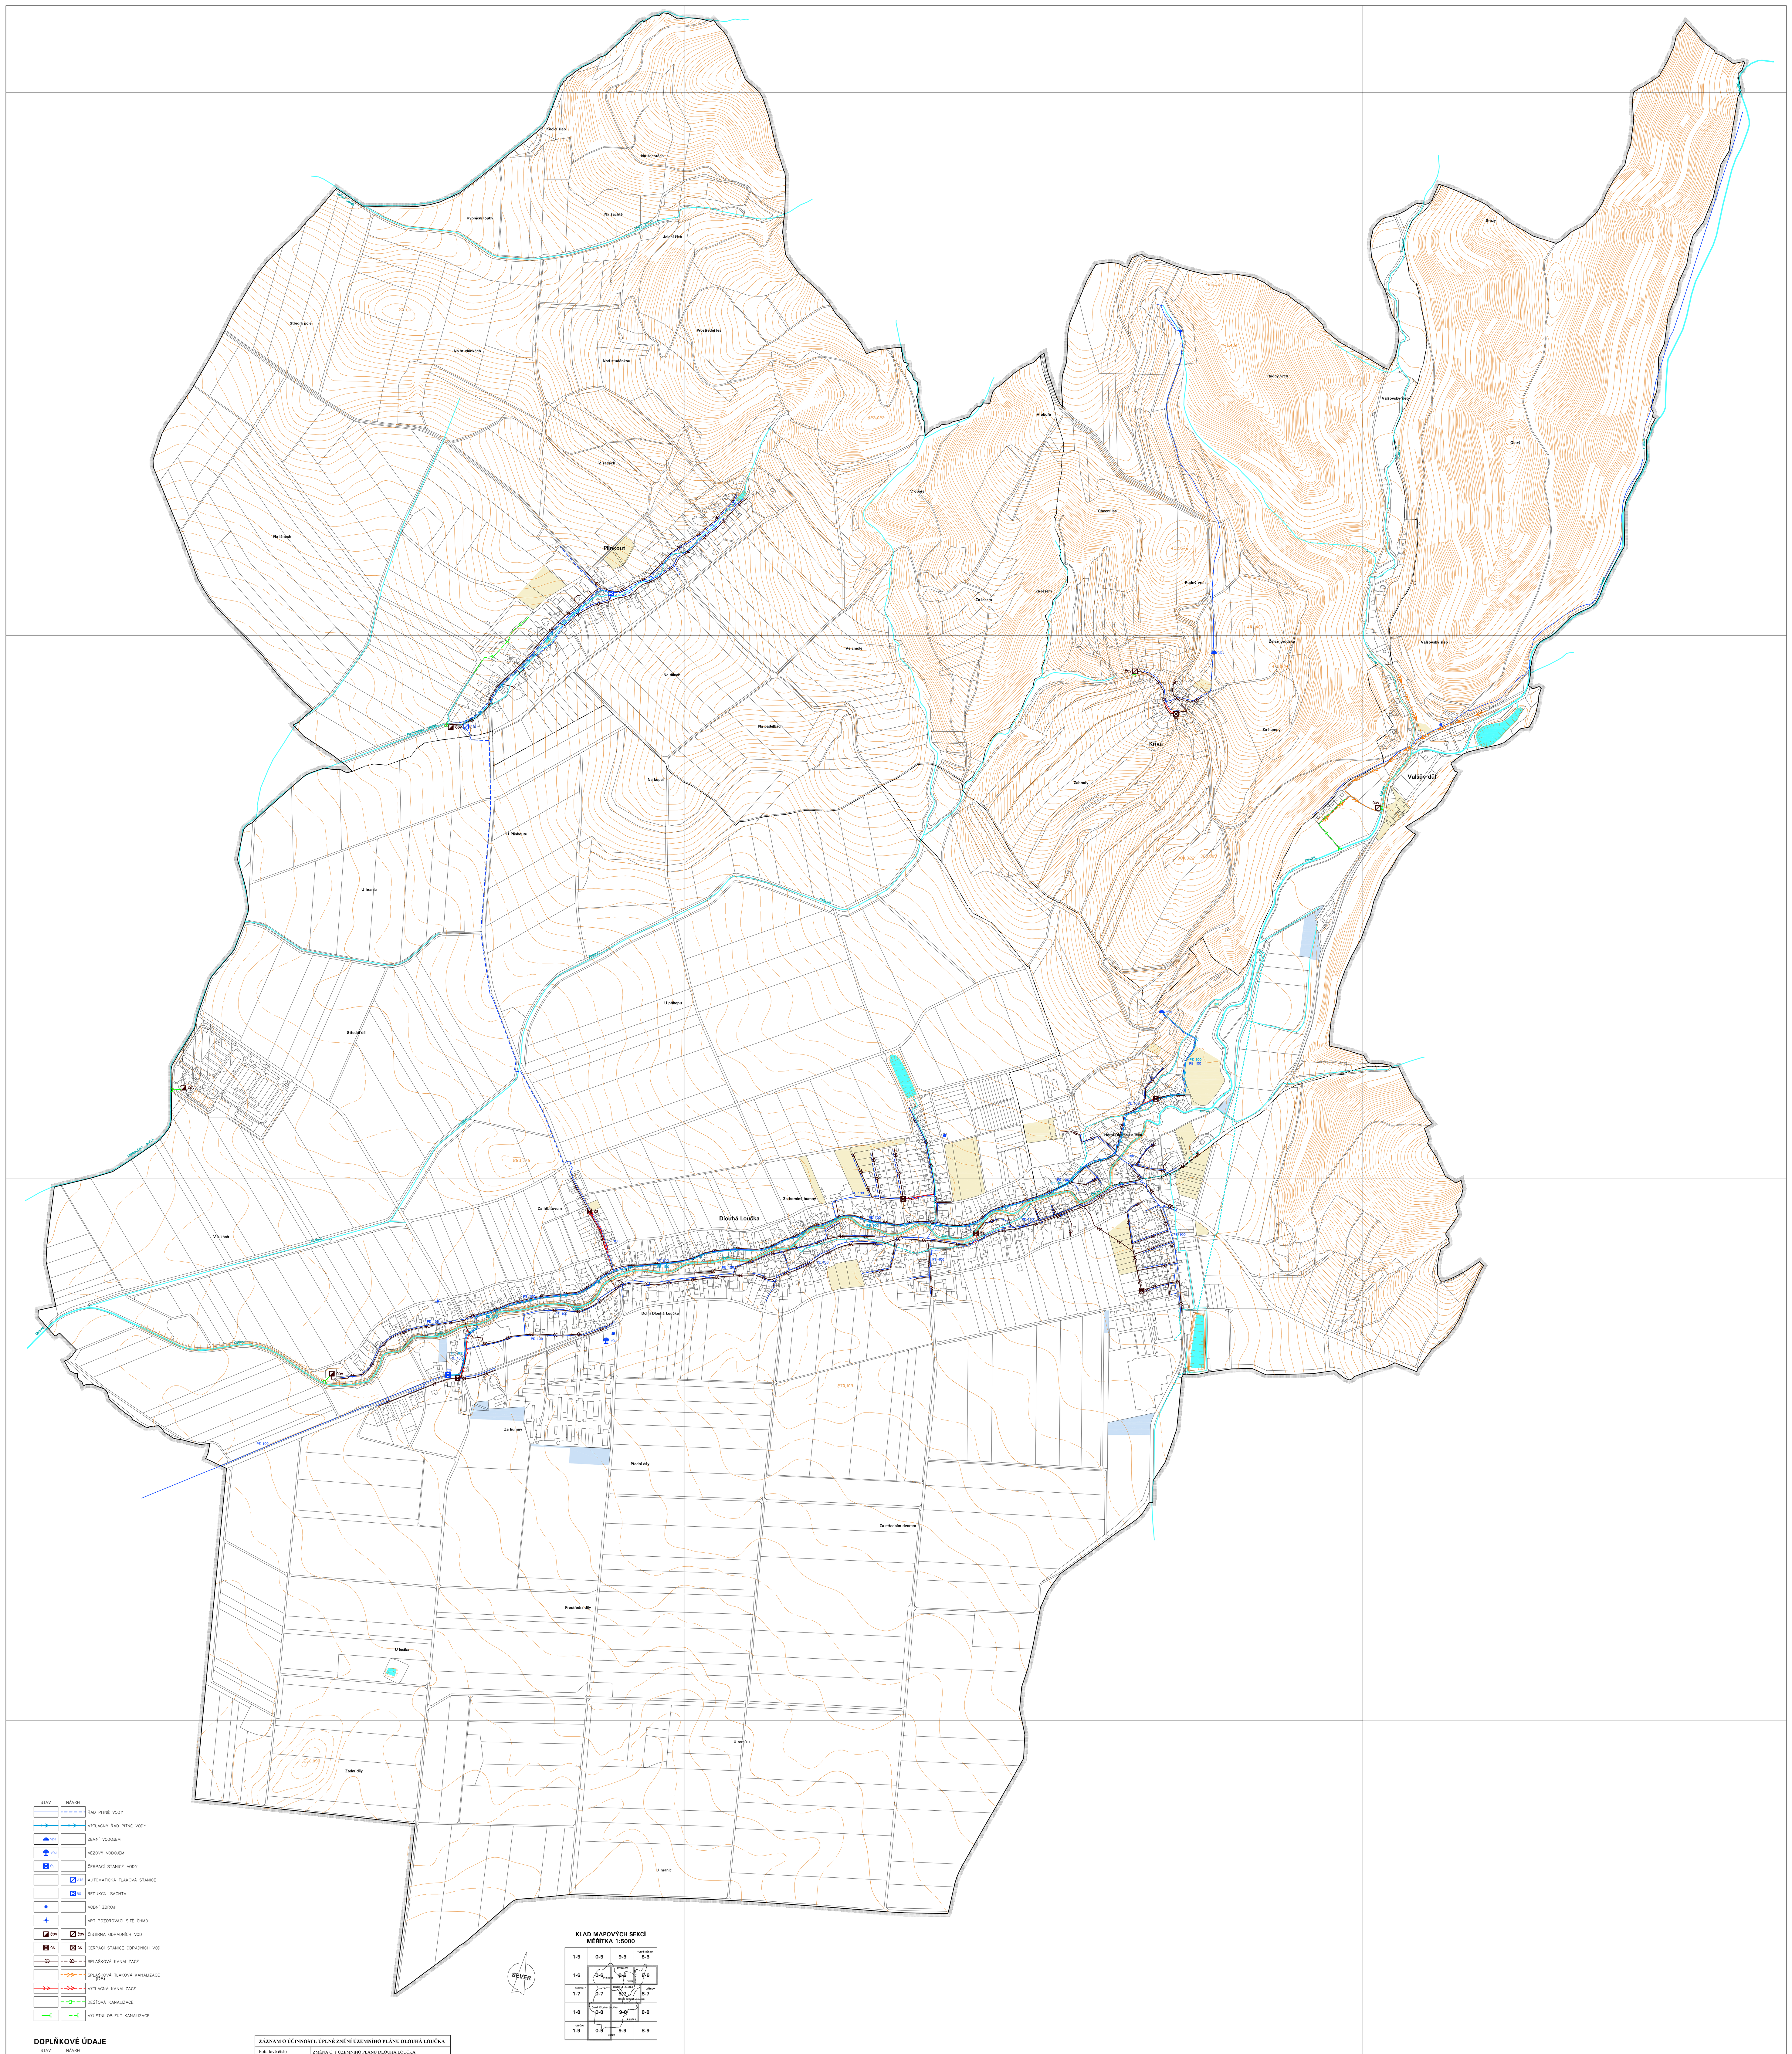

STAV	NÁVRH	
		ŘAD PITNÉ VODY
		VÝTLAČNÝ ŘAD PITNÉ VODY
VDJ		ZEMNÍ VODOJEM
VDJ		VĚŽOVÝ VODOJEM
ČS		ČERPACÍ STANICE VODY
	ATS	AUTOMATICKÁ TLAKOVÁ STANICE
	RS	REDUKČNÍ ŠACHTA
		VODNÍ ZDROJ
		VRT POZOROVACÍ SÍTĚ ČHMÚ
ČOV	ČOV	ČISTÍRNA ODPADNÍCH VOD
ČS	ČS	ČERPACÍ STANICE ODPADNÍCH VOD
		SPLAŠKOVÁ KANALIZACE
		SPLAŠKOVÁ TLAKOVÁ KANALIZACE (DS)
		VÝTLAČNÁ KANALIZACE
		DEŠŤOVÁ KANALIZACE
		VÝÚSTNÍ OBJEKT KANALIZACE

DOPLŇKOVÉ ÚDAJE

STAV	NÁVRH	
		HRANICE ŘEŠENÉHO ÚZEMÍ
		KATASTRÁLNÍ HRANICE
		ZASTAVITELNÉ PLOCHY A PLOCHY PŘESTAVBY SMÍŠENÉ OBYTNÉ, REKREACE, OBČANSKÉHO VYBAVENÍ, VEŘEJNÝCH PROSTRANSTVÍ
		ZASTAVITELNÉ PLOCHY SMÍŠENÉ VÝROBNÍ, VÝROBY A SKLADOVÁNÍ, DOPRAVNÍ INFRASTRUKTURY
		OSTATNÍ VODNÍ TOKY, RYBNÍKY
		ZATRUBNĚNÝ POTOK

ZÁZNAM O ÚČINNOSTI: ÚPLNÉ ZNĚNÍ ÚZEMNÍHO PLÁNU DLOUHÁ LOUČKA		
Pořadové číslo poslední změny:	ZMĚNA Č. 1 ÚZEMNÍHO PLÁNU DLOUHÁ LOUČKA	
Správní orgán, který změnu vydal:	Zastupitelstvo obce Dlouhá Loučka	
Datum nabytí účinnosti poslední změny:		
Pořizovatel:	Městský úřad Uničov, odbor výstavby a úřad územního plánování	Razítko:
Jméno a příjmení:	Ing. Renata Urbášková	
Podpis:		
Funkce:	vedoucí odboru výstavby a úřadu územního plánování	

OZNAČENÍ DOKUMENTACE:	ÚZEMNÍ PLÁN DLOUHÁ LOUČKA ZMĚNA Č. 1	ATELIER **ARCHPLAN** OSTRAVA s.r.o. Martinovská 3168, 723 00 Ostrava-Martinov; zeman@archplan.cz
OBJEDNATEL:	OBEC DLOUHÁ LOUČKA	
POŘIZOVATEL:	MĚSTSKÝ ÚŘAD UNIČOV	
ZHOTOVITEL:	ATELIER ARCHPLAN OSTRAVA s.r.o.	
ZODPOVĚDNÝ PROJEKTANT:	Ing.Arch. MIROSLAV HUDÁK	
ZPRACOVATELÉ:	Ing.Arch. KATEŘINA BUSCHOVÁ Arch. PIERRE BUSCH Ing.Arch. MIROSLAV HUDÁK RNDr. MILAN POLEDNÍK	ZAKÁZKOVÉ ČÍSLO: obj. ze dne 12.10.2021 EXPEDICE: PROSINEC 2022 MĚŘÍTKO: 1:5000

ÚZEMNÍ PLÁN DLOUHÁ LOUČKA

ÚPLNÉ ZNĚNÍ PO ZMĚNĚ Č. 1

I.2.d) HLAVNÍ VÝKRES - KONCEPCE VODNÍHO HOSPODÁŘSTVÍ