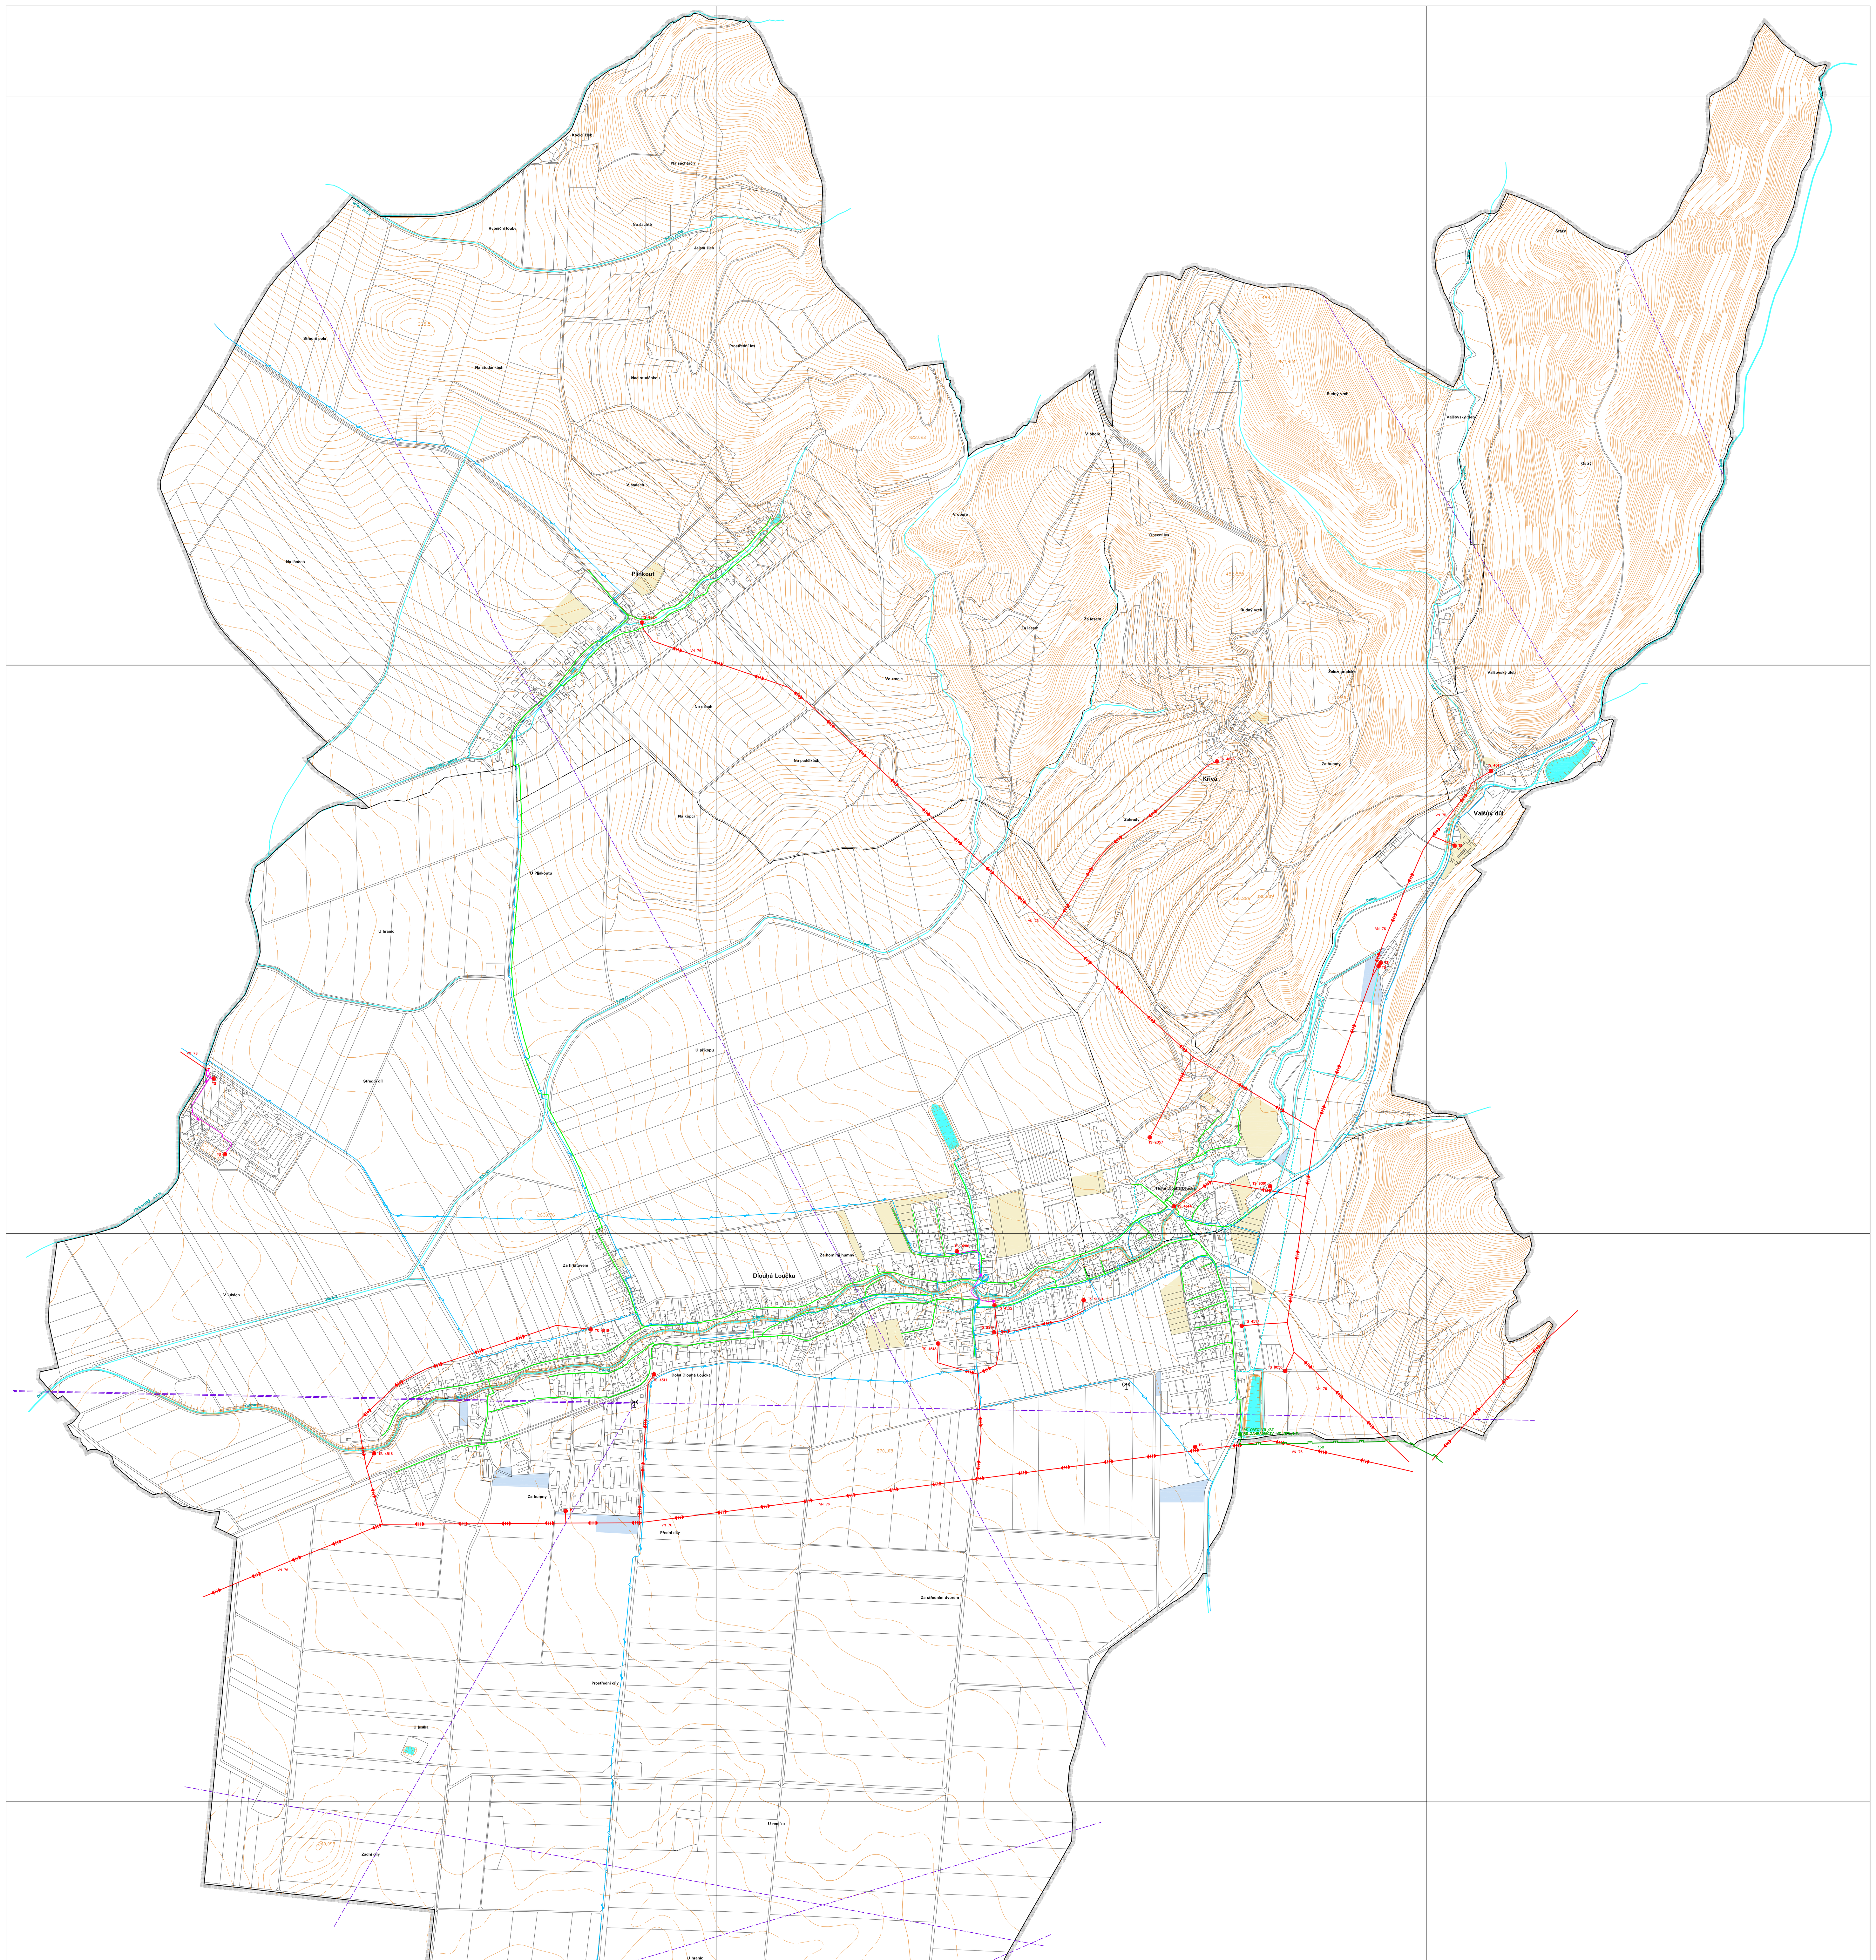

STAV | NÁVRH

- NADZEMNÍ VEDENÍ VN 22kV / KORIDOR PRO NADZEMNÍ VEDENÍ VN 22kV
- KABELOVÉ VEDENÍ VN 22kV / KORIDOR PRO KABELOVÉ VEDENÍ VN 22kV
- TS DISTRIBUČNÍ TRAFOSTANICE
- VTL PLYNOVOD
- STL PLYNOVOD
- RS REGULAČNÍ STANICE PLYNU
- TELEKOMUNIKAČNÍ KABEL (DS)
- TELEKOMUNIKAČNÍ ÚSTŘEDNA
- ZÁKLADNOVÁ STANICE MOBILNÍ TELEKOMUNIKAČNÍ SÍTĚ
- RADIORELÉOVÁ TRASA MÉNĚ VÝZNAMNÁ

DOPLŇKOVÉ ÚDAJE

STAV | NÁVRH

- HRANICE ŘEŠENÉHO ÚZEMÍ
- KATASTRÁLNÍ HRANICE
- ZASTAVITELNÉ PLOCHY A PLOCHY PŘESTAVBY SMÍŠENÉ OBYTNÉ, REKREACE, OBČANSKÉHO VYBAVENÍ, VEŘEJNÝCH PROSTRANSTVÍ
- ZASTAVITELNÉ PLOCHY SMÍŠENÉ VÝROBNÍ, VÝROBY A SKLADOVÁNÍ, DOPRAVNÍ INFRASTRUKTURY
- OSTATNÍ VODNÍ TOKY, RYBNÍKY
- ZATRUBNĚNÝ POTOK

KLAD MAPOVÝCH SEKCÍ
MĚŘÍTKA 1:5000

1-5	0-5	9-5	HORNÍ MĚSTO 8-5
1-6	0-6 Plinkout	TVRDKOV 9-6 Křivá	8-6
ŠUMVALD 1-7	0-7	DLOUHÁ LOUČKA 9-7 Horní Dlouhá Loučka	JIŘÍKOV 8-7
1-8	Dolní Dlouhá Loučka 0-8	9-8 PASEKA	8-8
UNIČOV 1-9	0-9	ÚJEZD 9-9	8-9

SEVER

ZÁZNAM O ÚČINNOSTI: ÚPLNÉ ZNĚNÍ ÚZEMNÍHO PLÁNU DLOUHÁ LOUČKA		
Pořadové číslo poslední změny:	ZMĚNA Č. 1 ÚZEMNÍHO PLÁNU DLOUHÁ LOUČKA	
Správní orgán, který změnu vydal:	Zastupitelstvo obce Dlouhá Loučka	
Datum nabytí účinnosti poslední změny:		
Pořizovatel:	Městský úřad Uničov, odbor výstavby a úřad územního plánování	Razítko:
Jméno a příjmení:	Ing. Renata Urbášková	
Podpis:		
Funkce:	vedoucí odboru výstavby a úřadu územního plánování	

OZNAČENÍ DOKUMENTACE:	ÚZEMNÍ PLÁN DLOUHÁ LOUČKA ZMĚNA Č. 1	ATELIER ARCHPLAN OSTRAVA s.r.o. Martinovská 3168, 723 00 Ostrava-Martinov; zeman@archplan.cz
OBJEDNATEL:	OBEC DLOUHÁ LOUČKA	
POŘIZOVATEL:	MĚSTSKÝ ÚŘAD UNIČOV	
ZHOTOVITEL:	ATELIER ARCHPLAN OSTRAVA s.r.o.	
ZODPOVĚDNÝ PROJEKTANT:	Ing.Arch. MIROSLAV HUDÁK	
ZPRACOVATELÉ:	Ing.Arch. KATEŘINA BUSCHOVÁ Arch. PIERRE BUSCH Ing.Arch. MIROSLAV HUDÁK RNDr. MILAN POLEDNÍK	ZAKÁZKOVÉ ČÍSLO: obj. ze dne 12.10.2021 EXPEDICE: PROSINEC 2022 MĚŘÍTKO: 1:5000

ÚZEMNÍ PLÁN DLOUHÁ LOUČKA

ÚPLNÉ ZNĚNÍ PO ZMĚNĚ Č. 1

I.2.e) HLAVNÍ VÝKRES - KONCEPCE ENERGETIKY A SPOJŮ