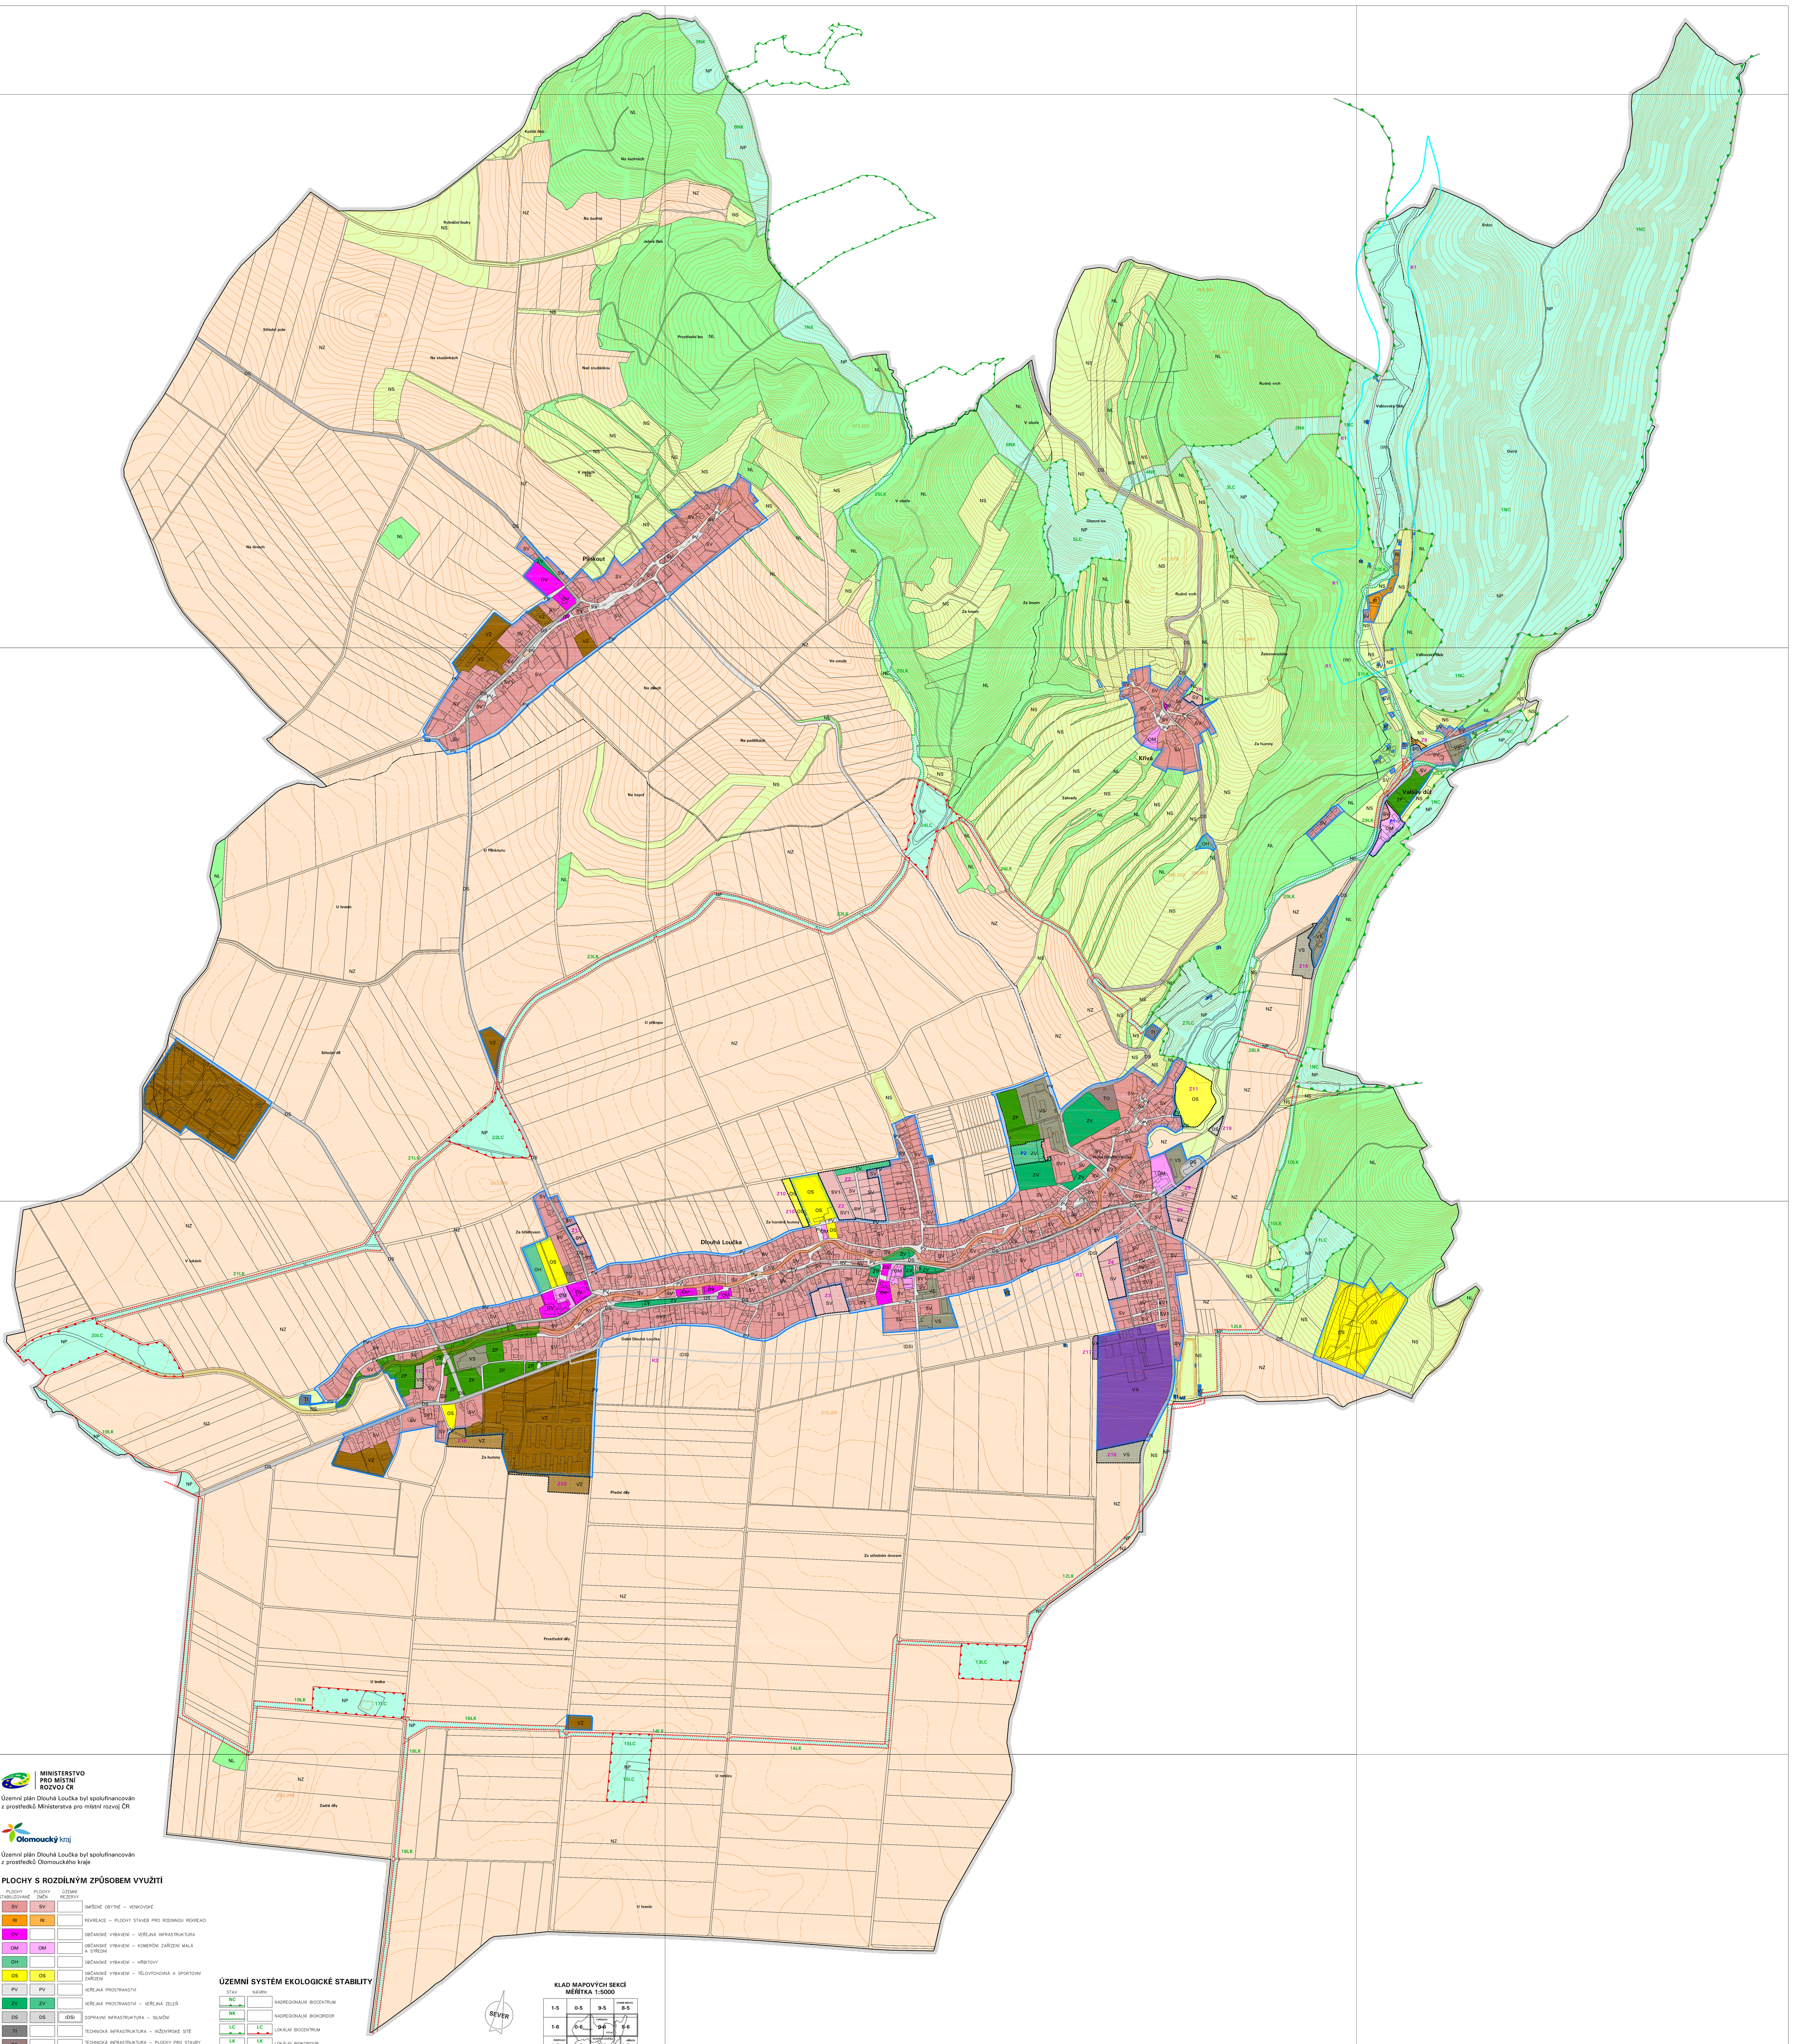

Územní plán Dlouhá Loučka byl spolufinancován z prostředků Ministerstva pro místní rozvoj ČR

Územní plán Dlouhá Loučka byl spolufinancován z prostředků Olomouckého kraje

PLOCHY S ROZDÍLNÝM ZPŮSOBEM VYUŽITÍ

PLOCHY STABILIZOVANÉ	PLOCHY ZMĚN	ÚZEMNÍ REZERVY	
SV	SV		SMÍŠENÉ OBYTNÉ – VENKOVSKÉ
RI	RI		REKREACE – PLOCHY STAVEB PRO RODINNOU REKREACI
OV			OBČANSKÉ VYBAVENÍ – VEŘEJNÁ INFRASTRUKTURA
OM	OM		OBČANSKÉ VYBAVENÍ – KOMERČNÍ ZAŘÍZENÍ MALÁ A STŘEDNÍ
OH			OBČANSKÉ VYBAVENÍ – HŘBITOVY
OS	OS		OBČANSKÉ VYBAVENÍ – TĚLOVÝCHOVNÁ A SPORTOVNÍ ZAŘÍZENÍ
PV	PV		VEŘEJNÁ PROSTRANSTVÍ
ZV	ZV		VEŘEJNÁ PROSTRANSTVÍ – VEŘEJNÁ ZELEŇ
DS	DS	(DS)	DOPRAVNÍ INFRASTRUKTURA – SILNIČNÍ
TI			TECHNICKÁ INFRASTRUKTURA – INŽENÝRSKÉ SÍTĚ
TO			TECHNICKÁ INFRASTRUKTURA – PLOCHY PRO STAVBY A ZAŘÍZENÍ PRO NAKLÁDÁNÍ S ODPADY
VS	VS		SMÍŠENÉ VÝROBNÍ
VZ	VZ		VÝROBA A SKLADOVÁNÍ – ZEMĚDĚLSKÁ VÝROBA
VX	VX		VÝROBA A SKLADOVÁNÍ – SE SPECIFICKÝM VYUŽITÍM
ZP			ZELEŇ PŘÍRODNÍHO CHARAKTERU
NZ			ZEMĚDĚLSKÉ
NS			SMÍŠENÉ NEZASTAVĚNÉHO ÚZEMÍ
NL			LESNÍ
NP			PŘÍRODNÍ
		(W)	VODNÍ A VODOHOSPODÁŘSKÉ

ÚZEMNÍ SYSTÉM EKOLOGICKÉ STABILITY

STAV	NÁVRH	
NC		NADREGIONÁLNÍ BIOCENTRUM
NK		NADREGIONÁLNÍ BIOKORIDOR
LC	LC	LOKÁLNÍ BIOCENTRUM
LK	LK	LOKÁLNÍ BIOKORIDOR

OSTATNÍ PRVKY V ÚZEMÍ

STAV	NÁVRH	
		HRANICE ŘEŠENÉHO ÚZEMÍ
		KATASTRÁLNÍ HRANICE
		HRANICE ZASTAVĚNÉHO ÚZEMÍ
	Z1	ZASTAVITELNÉ PLOCHY
	P1	PLOCHY PŘESTAVBY
	R1	OZNAČENÍ ÚZEMNÍ REZERVY
		POMOCNÉ DĚLENÍ PLOCH

SEVER

KLAD MAPOVÝCH SEKCÍ MĚŘÍTKA 1:5000

1-5	0-5	9-5	HORNÍ MĚSTO 8-5
1-6	0-6	TVRDKOV 9-6	8-6
ŠUMVALD 1-7	0-7	DLOUHÁ LOUČKA 9-7	JIŘÍKOV 8-7
1-8	0-8	9-8	8-8
UNIČOV 1-9	0-9	9-9	8-9

OZNAČENÍ DOKUMENTACE:	ÚZEMNÍ PLÁN DLOUHÁ LOUČKA
OBJEDNATEL:	OBEC DLOUHÁ LOUČKA
POŘIZOVATEL:	MĚSTSKÝ ÚŘAD UNIČOV
ZHOTOVITEL:	ATELIER ARCHPLAN OSTRAVA s.r.o.

ATELIER ARCHPLAN OSTRAVA s.r.o.
Martinovská 3168, 723 00 Ostrava-Martinov; zeman@archplan.cz

ZODPOVĚDNÝ PROJEKTANT:	Ing.Arch.MIROSLAV HUDÁK	
URBANISTICKÁ KONCEPCE, KOORDINACE	Ing.Arch.MIROSLAV HUDÁK Ing.Arch.KATEŘINA BUSCHOVÁ	ZAKÁZKOVÉ ČÍSLO: 1194–17
DOPRAVNÍ INFRASTRUKTURA	Ing.JIŘÍ DATINSKÝ	
TECHNICKÁ INFRASTRUKTURA	Ing.JAROSLAV GAVLAS	EXPEDICE: PROSINEC 2019
VYUŽITÍ ÚZEMÍ, PŮDNÍ FOND	Arch.PIERRE BUSCH	
ÚZEMNÍ SYSTÉM EKOLOGICKÉ STABILITY	Ing.PETR ŠIŘINA	MĚŘÍTKO: 1:5000
DEMOGRAFIE, ŽIVOTNÍ PROSTŘEDÍ	RNDr.MILAN POLEDNÍK	

ÚZEMNÍ PLÁN DLOUHÁ LOUČKA

I.2.b) HLAVNÍ VÝKRES - URBANISTICKÁ KONCEPCE