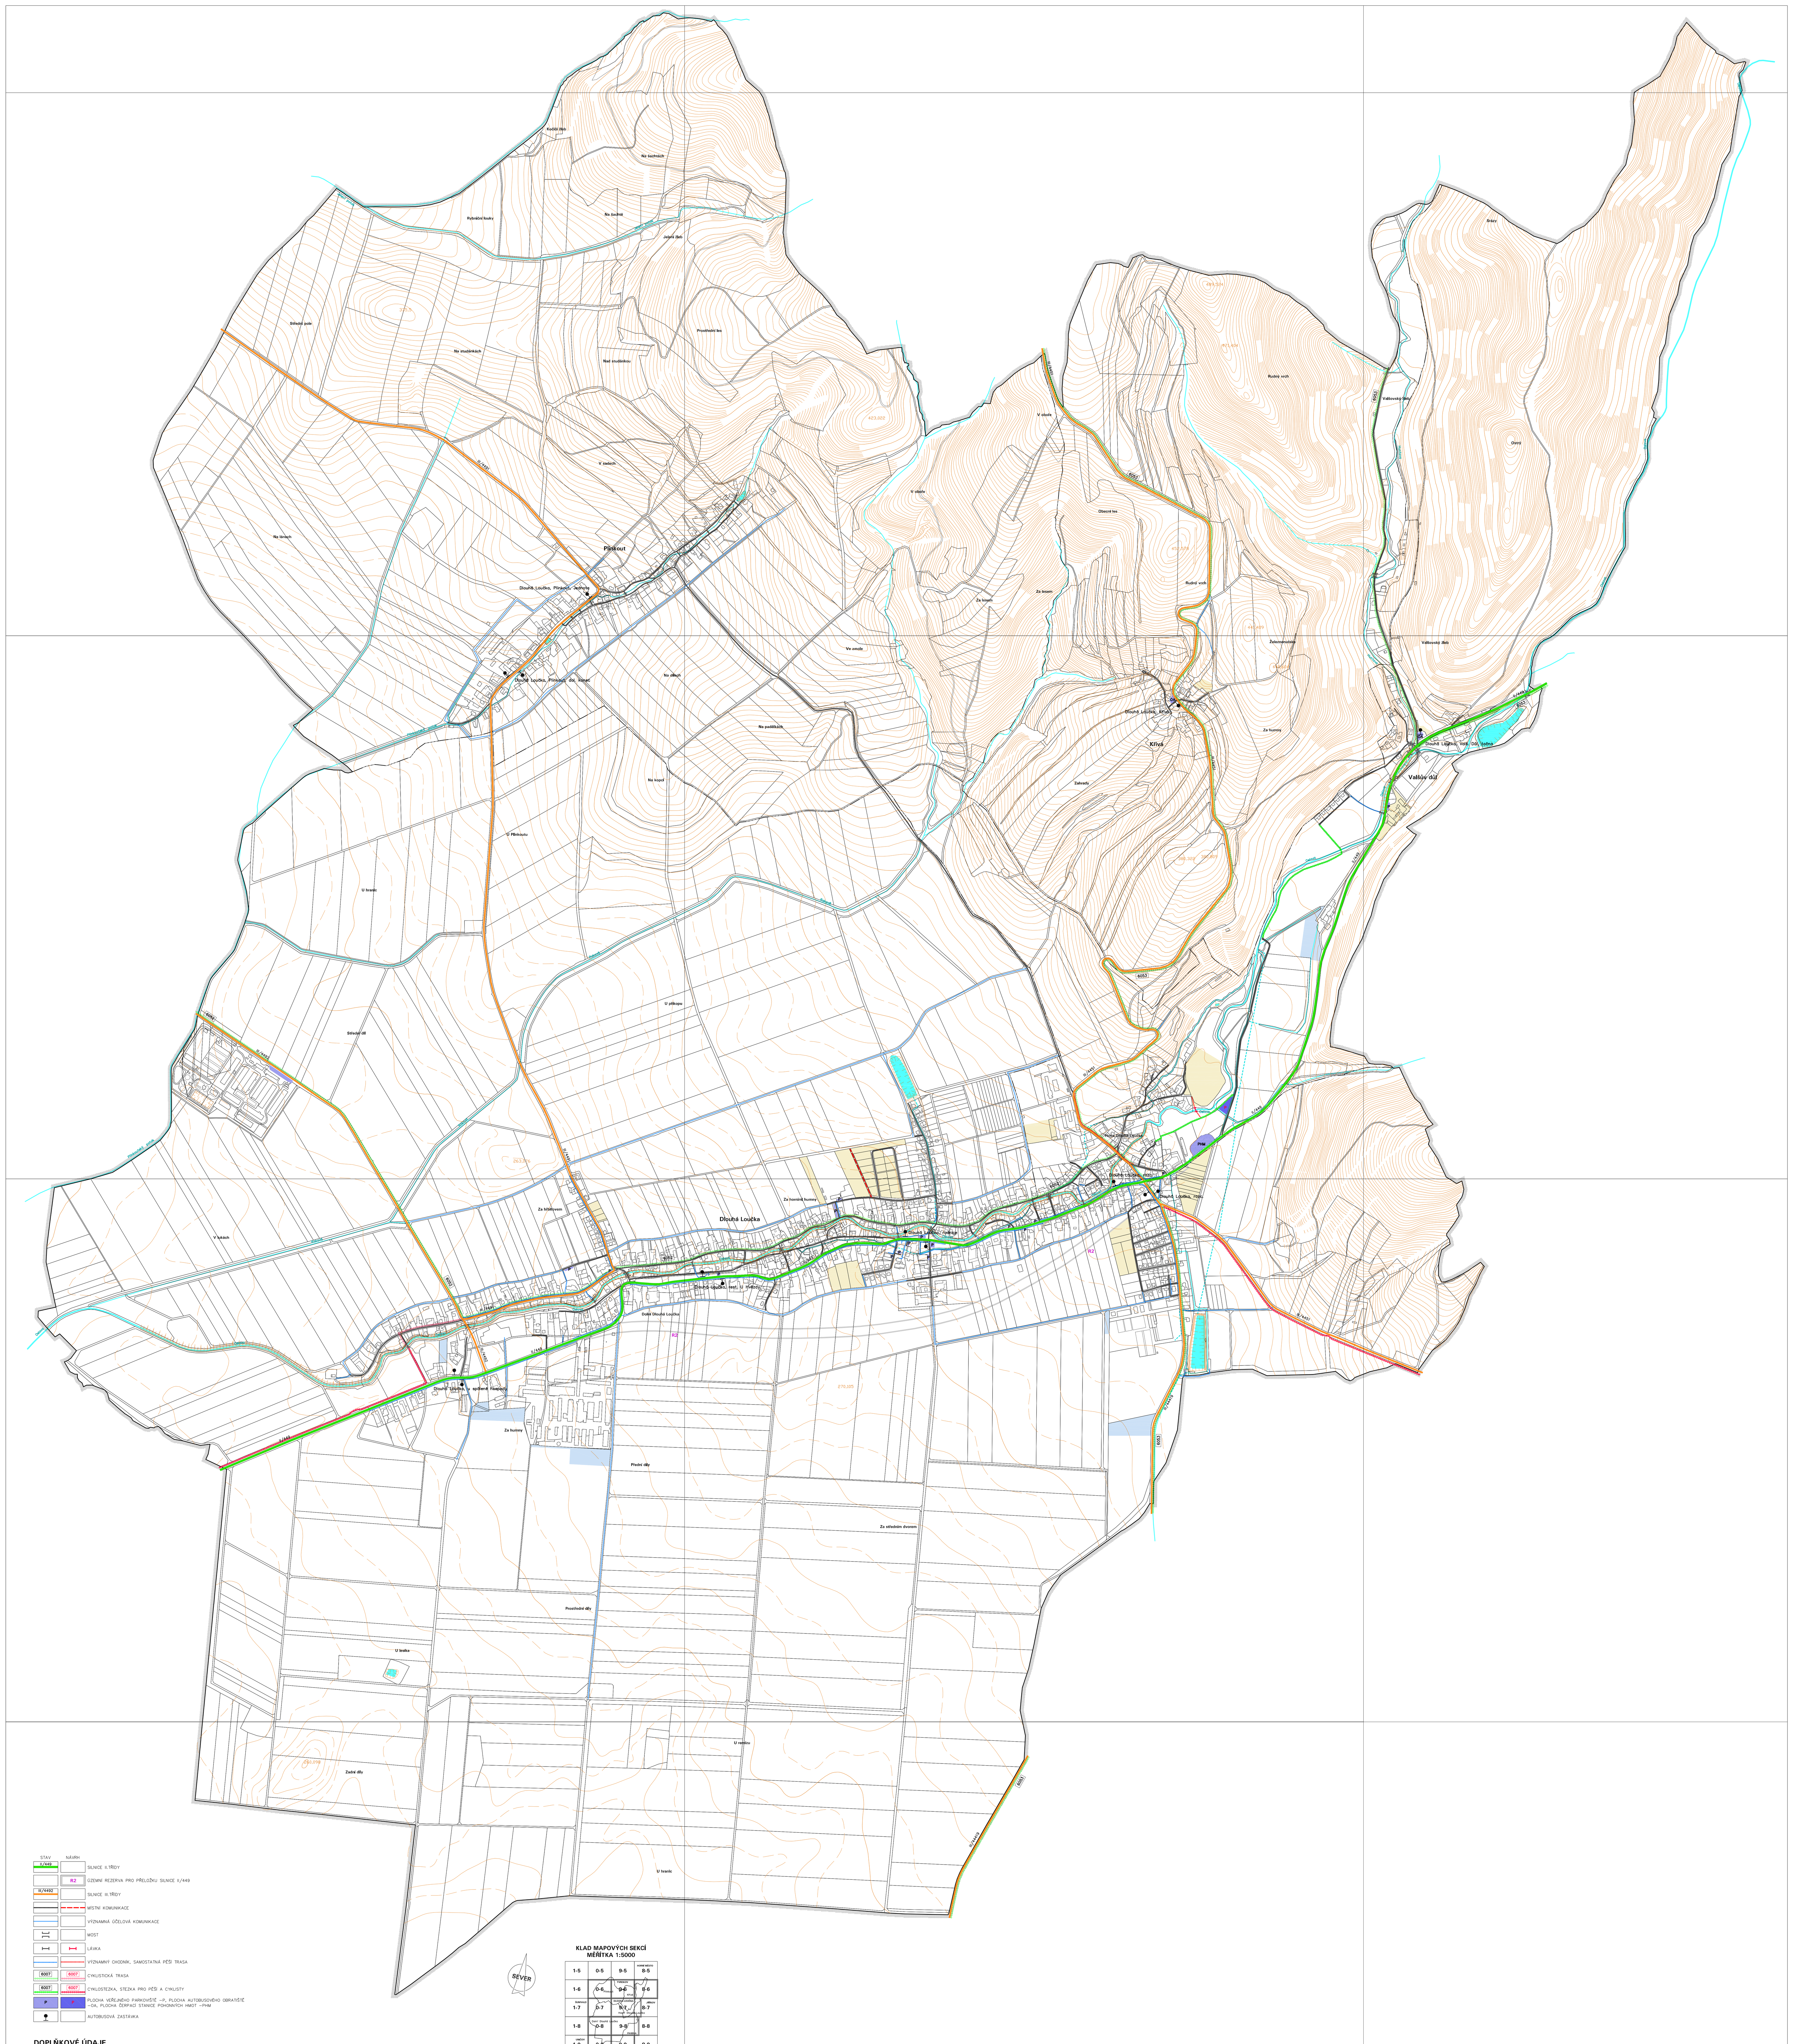


| STAV | NÁVRH | |
|---|---|---|
| II/449 | | SILNICE II.TŘÍDY |
| | R2 | ÚZEMNÍ REZERVA PRO PŘELOŽKU SILNICE II/449 |
| III/4492 | | SILNICE III.TŘÍDY |
| | | MÍSTNÍ KOMUNIKACE |
| | | VÝZNAMNÁ ÚČELOVÁ KOMUNIKACE |
| | | MOST |
| | | LÁVKA |
| | | VÝZNAMNÝ CHODNÍK, SAMOSTATNÁ PĚŠÍ TRASA |
| 6007 | 6007 | CYKLISTICKÁ TRASA |
| 6007 | 6007 | CYKLOSTEZKA, STEZKA PRO PĚŠÍ A CYKLISTY |
| P | P | PLOCHA VEŘEJNÉHO PARKOVIŠTĚ –P, PLOCHA AUTOBUSOVÉHO OBRATIŠTĚ –OA, PLOCHA ČERPACÍ STANICE POHONNÝCH HMOT –PHM |
| | | AUTOBUSOVÁ ZASTÁVKA |

**DOPLŇKOVÉ ÚDAJE**

| STAV | NÁVRH | |
|---|---|---|
| | | HRANICE ŘEŠENÉHO ÚZEMÍ |
| | | KATASTRÁLNÍ HRANICE |
| | | ZASTAVITELNÉ PLOCHY A PLOCHY PŘESTAVBY SMÍŠENÉ OBYTNÉ, REKREACE, OBČANSKÉHO VYBAVENÍ, VEŘEJNÝCH PROSTRANSTVÍ |
| | | ZASTAVITELNÉ PLOCHY SMÍŠENÉ VÝROBNÍ, VÝROBY A SKLADOVÁNÍ, DOPRAVNÍ INFRASTRUKTURY |
| | | OSTATNÍ VODNÍ TOKY, RYBNÍKY |
| | | ZATRUBNĚNÝ POTOK |

SEVER

**KLAD MAPOVÝCH SEKCÍ**
**MĚŘÍTKA 1:5000**

| | | | |
|---|---|---|---|
| 1-5 | 0-5 | 9-5 | HORNÍ MĚSTO 8-5 |
| 1-6 | 0-6 Plinkout | TVRDKOV 9-6 Křivá | 8-6 |
| ŠUMVALD 1-7 | 0-7 | DLOUHÁ LOUČKA 9-7 Horní Dlouhá Loučka | JIŘÍKOV 8-7 |
| 1-8 | Dolní Dlouhá Loučka 0-8 | 9-8 PASEKA | 8-8 |
| UNIČOV 1-9 | 0-9 | ÚJEZD 9-9 | 8-9 |

| | | | |
|---|---|---|---|
| OZNAČENÍ DOKUMENTACE: | ÚZEMNÍ PLÁN DLOUHÁ LOUČKA | ATELIER ARCHPLAN OSTRAVA s.r.o. Martinovská 3168, 723 00 Ostrava-Martinov; zeman@archplan.cz | |
| OBJEDNATEL: | OBEC DLOUHÁ LOUČKA | | |
| POŘIZOVATEL: | MĚSTSKÝ ÚŘAD UNIČOV | | |
| ZHOTOVITEL: | ATELIER ARCHPLAN OSTRAVA s.r.o. | | |
| ZODPOVĚDNÝ PROJEKTANT: | Ing.Arch.MIROSLAV HUDÁK | | |
| URBANISTICKÁ KONCEPCE, KOORDINACE | Ing.Arch.MIROSLAV HUDÁK<br>Ing.Arch.KATEŘINA BUSCHOVÁ | ZAKÁZKOVÉ ČÍSLO: 1194–17 | |
| DOPRAVNÍ INFRASTRUKTURA | Ing.JIŘÍ DATINSKÝ | | |
| TECHNICKÁ INFRASTRUKTURA | Ing.JAROSLAV GAVLAS | EXPEDICE: PROSINEC 2019 | |
| VYUŽITÍ ÚZEMÍ, PŮDNÍ FOND | Arch.PIERRE BUSCH | | |
| ÚZEMNÍ SYSTÉM EKOLOGICKÉ STABILITY | Ing.PETR ŠIŘINA | MĚŘÍTKO: 1:5000 | |
| DEMOGRAFIE, ŽIVOTNÍ PROSTŘEDÍ | RNDr.MILAN POLEDNÍK | | |

# ÚZEMNÍ PLÁN DLOUHÁ LOUČKA

## I.2.c) HLAVNÍ VÝKRES - KONCEPCE DOPRAVNÍ INFRASTRUKTURY